
CASSAMATTA "C" posa filo interno, rifinitura muro, coprimazzetta esistente, ancoraggio perni a saldare

Cassamatta "C" già saldata al telaio, insieme hanno una notevole rigidità

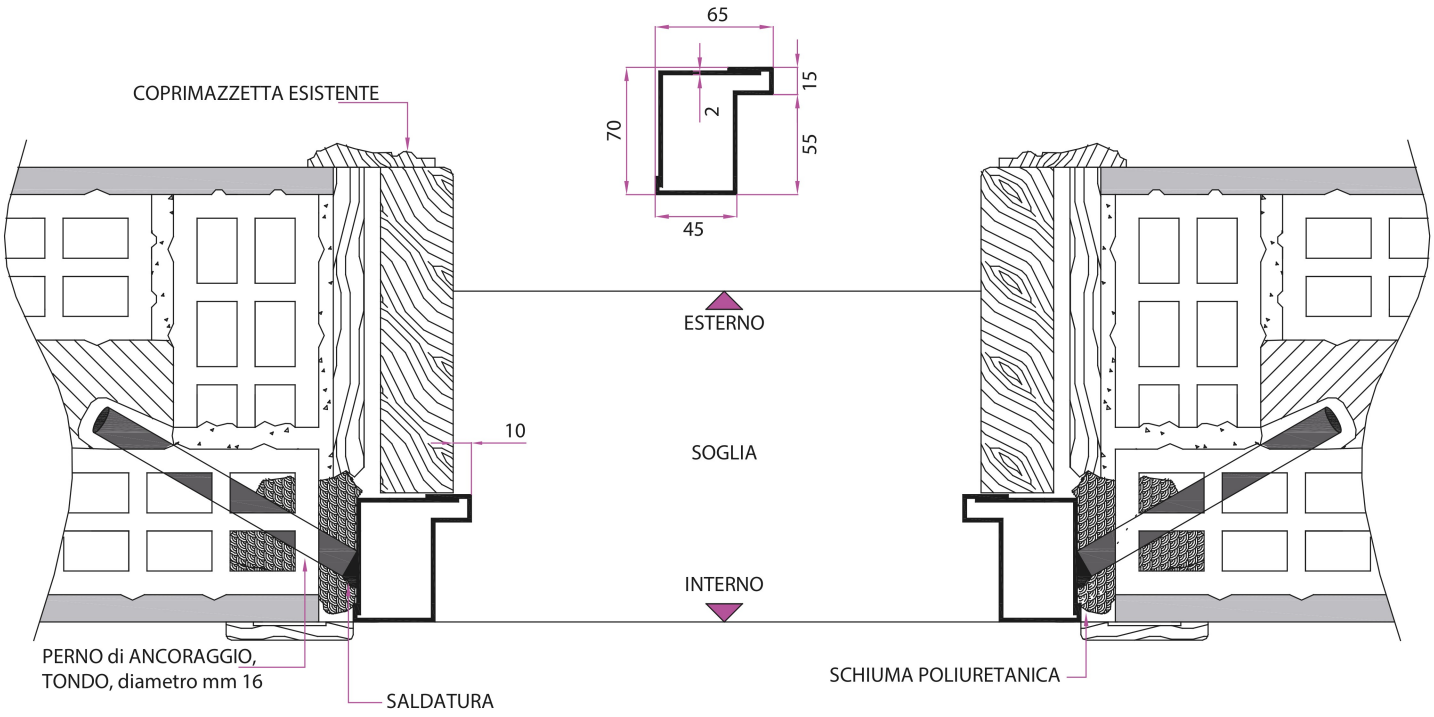

CASSAMATTA "C" posa centro muro, rifinitura portale in pietra esistente ancoraggio zanche cementate

